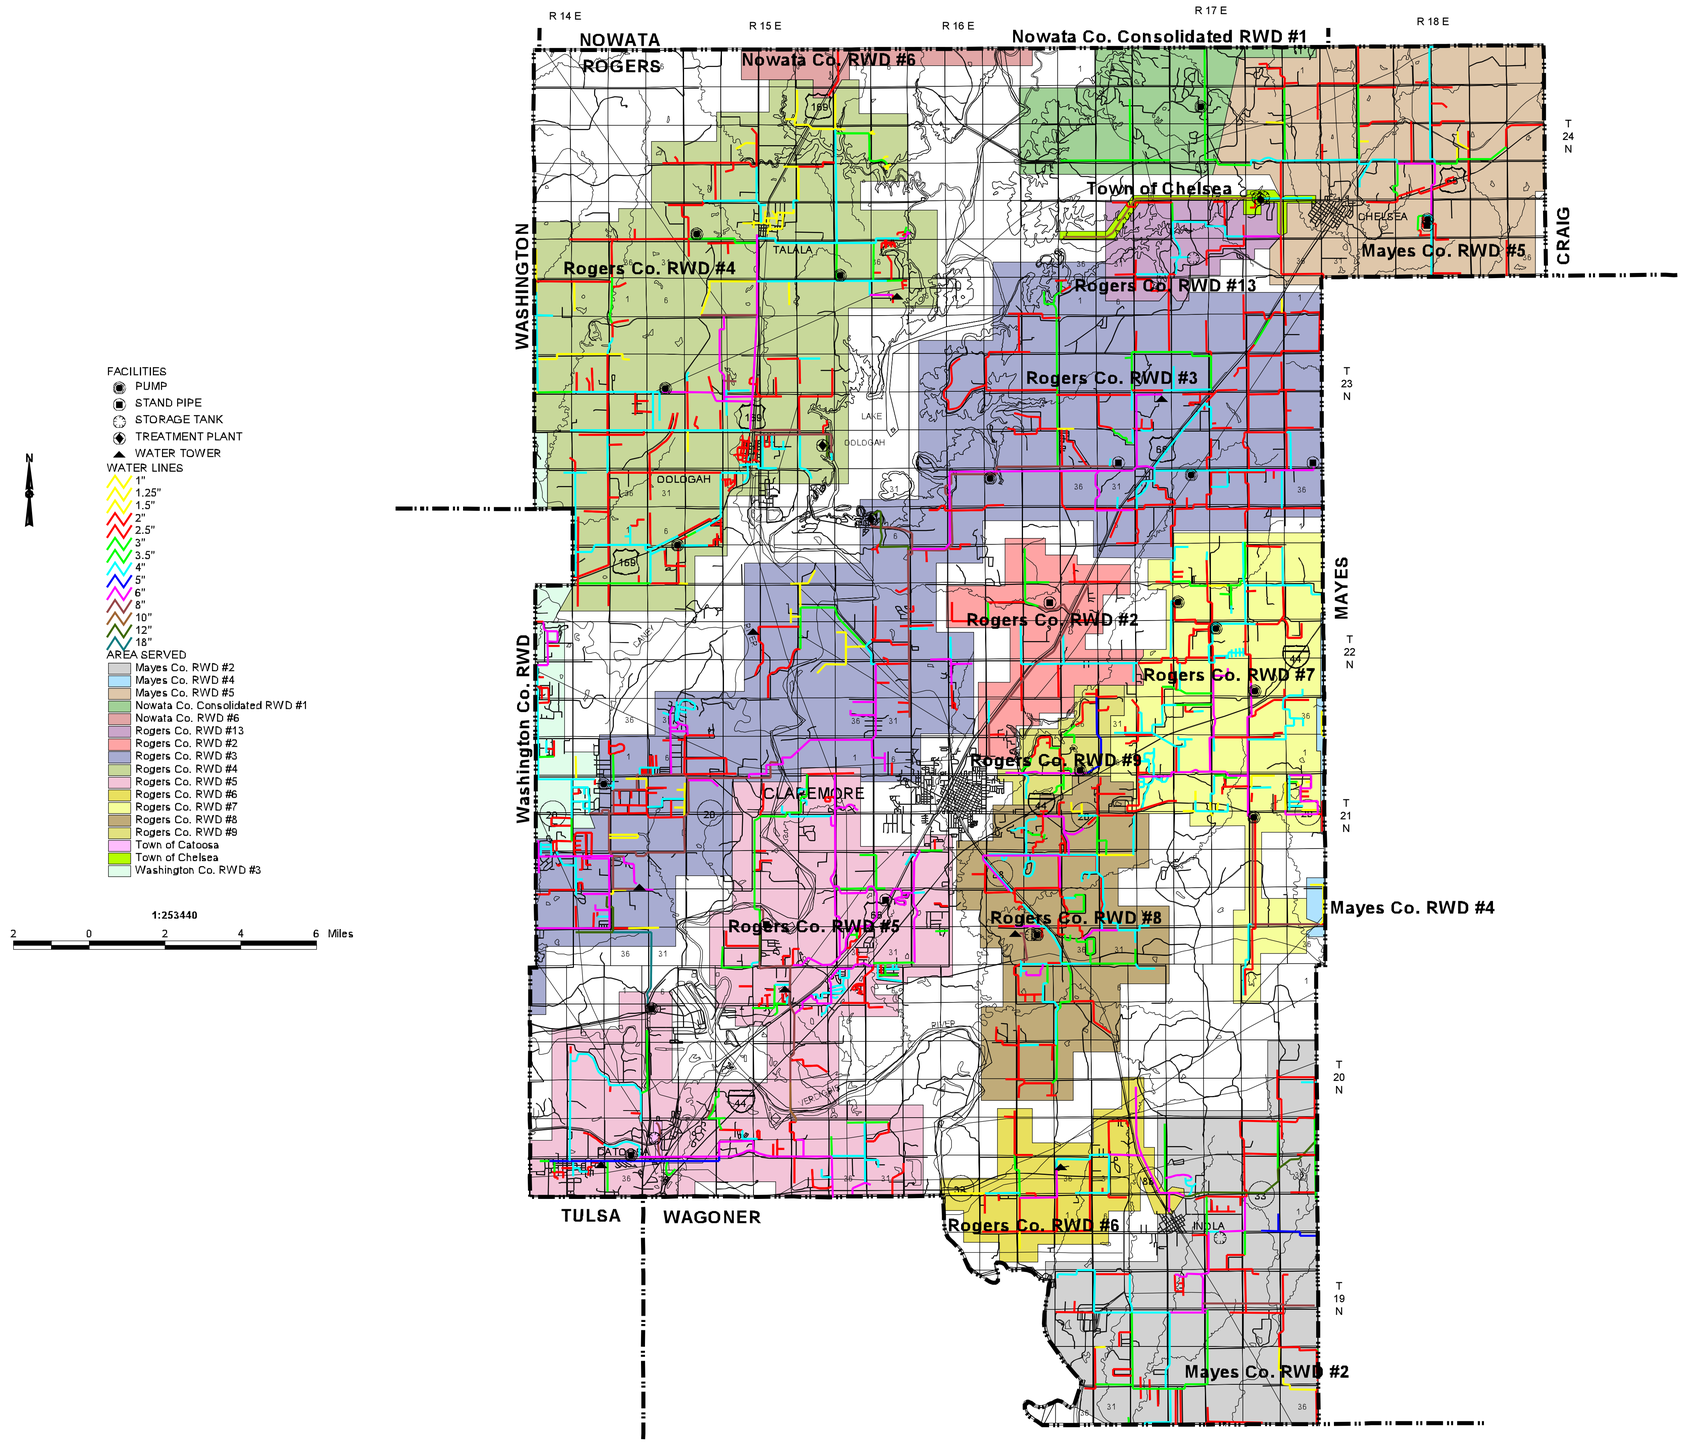
R 14 E
R 15 E
R 16 E
R 17 E
R 18 E
T 24 N
T 23 N
T 22 N
T 21 N
T 20 N
T 19 N
NOWATA
ROGERS
WASHINGTON
CRAIG
MAYES
TULSA
WAGONER
Washington Co. RWD
Nowata Co. Consolidated RWD #1
Nowata Co. RWD #6
Town of Chelsea
Mayes Co. RWD #5
Rogers Co. RWD #4
Rogers Co. RWD #13
Rogers Co. RWD #3
Rogers Co. RWD #2
Rogers Co. RWD #7
Rogers Co. RWD #9
Rogers Co. RWD #5
Rogers Co. RWD #8
Mayes Co. RWD #4
Rogers Co. RWD #6
Mayes Co. RWD #2
CHELSEA
TALALA
OOLOGAH
LAKE
CLAREMORE
CATOOSA
INOLA
FACILITIES
PUMP
STAND PIPE
STORAGE TANK
TREATMENT PLANT
WATER TOWER
WATER LINES
1"
1.25"
1.5"
2"
2.5"
3"
3.5"
4"
5"
6"
8"
10"
12"
18"
AREA SERVED
Mayes Co. RWD #2
Mayes Co. RWD #4
Mayes Co. RWD #5
Nowata Co. Consolidated RWD #1
Nowata Co. RWD #6
Rogers Co. RWD #13
Rogers Co. RWD #2
Rogers Co. RWD #3
Rogers Co. RWD #4
Rogers Co. RWD #5
Rogers Co. RWD #6
Rogers Co. RWD #7
Rogers Co. RWD #8
Rogers Co. RWD #9
Town of Catoosa
Town of Chelsea
Washington Co. RWD #3
1:253440
2 0 2 4 6 Miles